



Sup. Const. Vivienda PS	127,82 m ²
Sup. Const. Porches	0,00 m ²
Sup. Const. Terrazas	0,00 m ²
Sup. Computable	0,00 m ²
Sup. Construida en planta	127,82 m ²

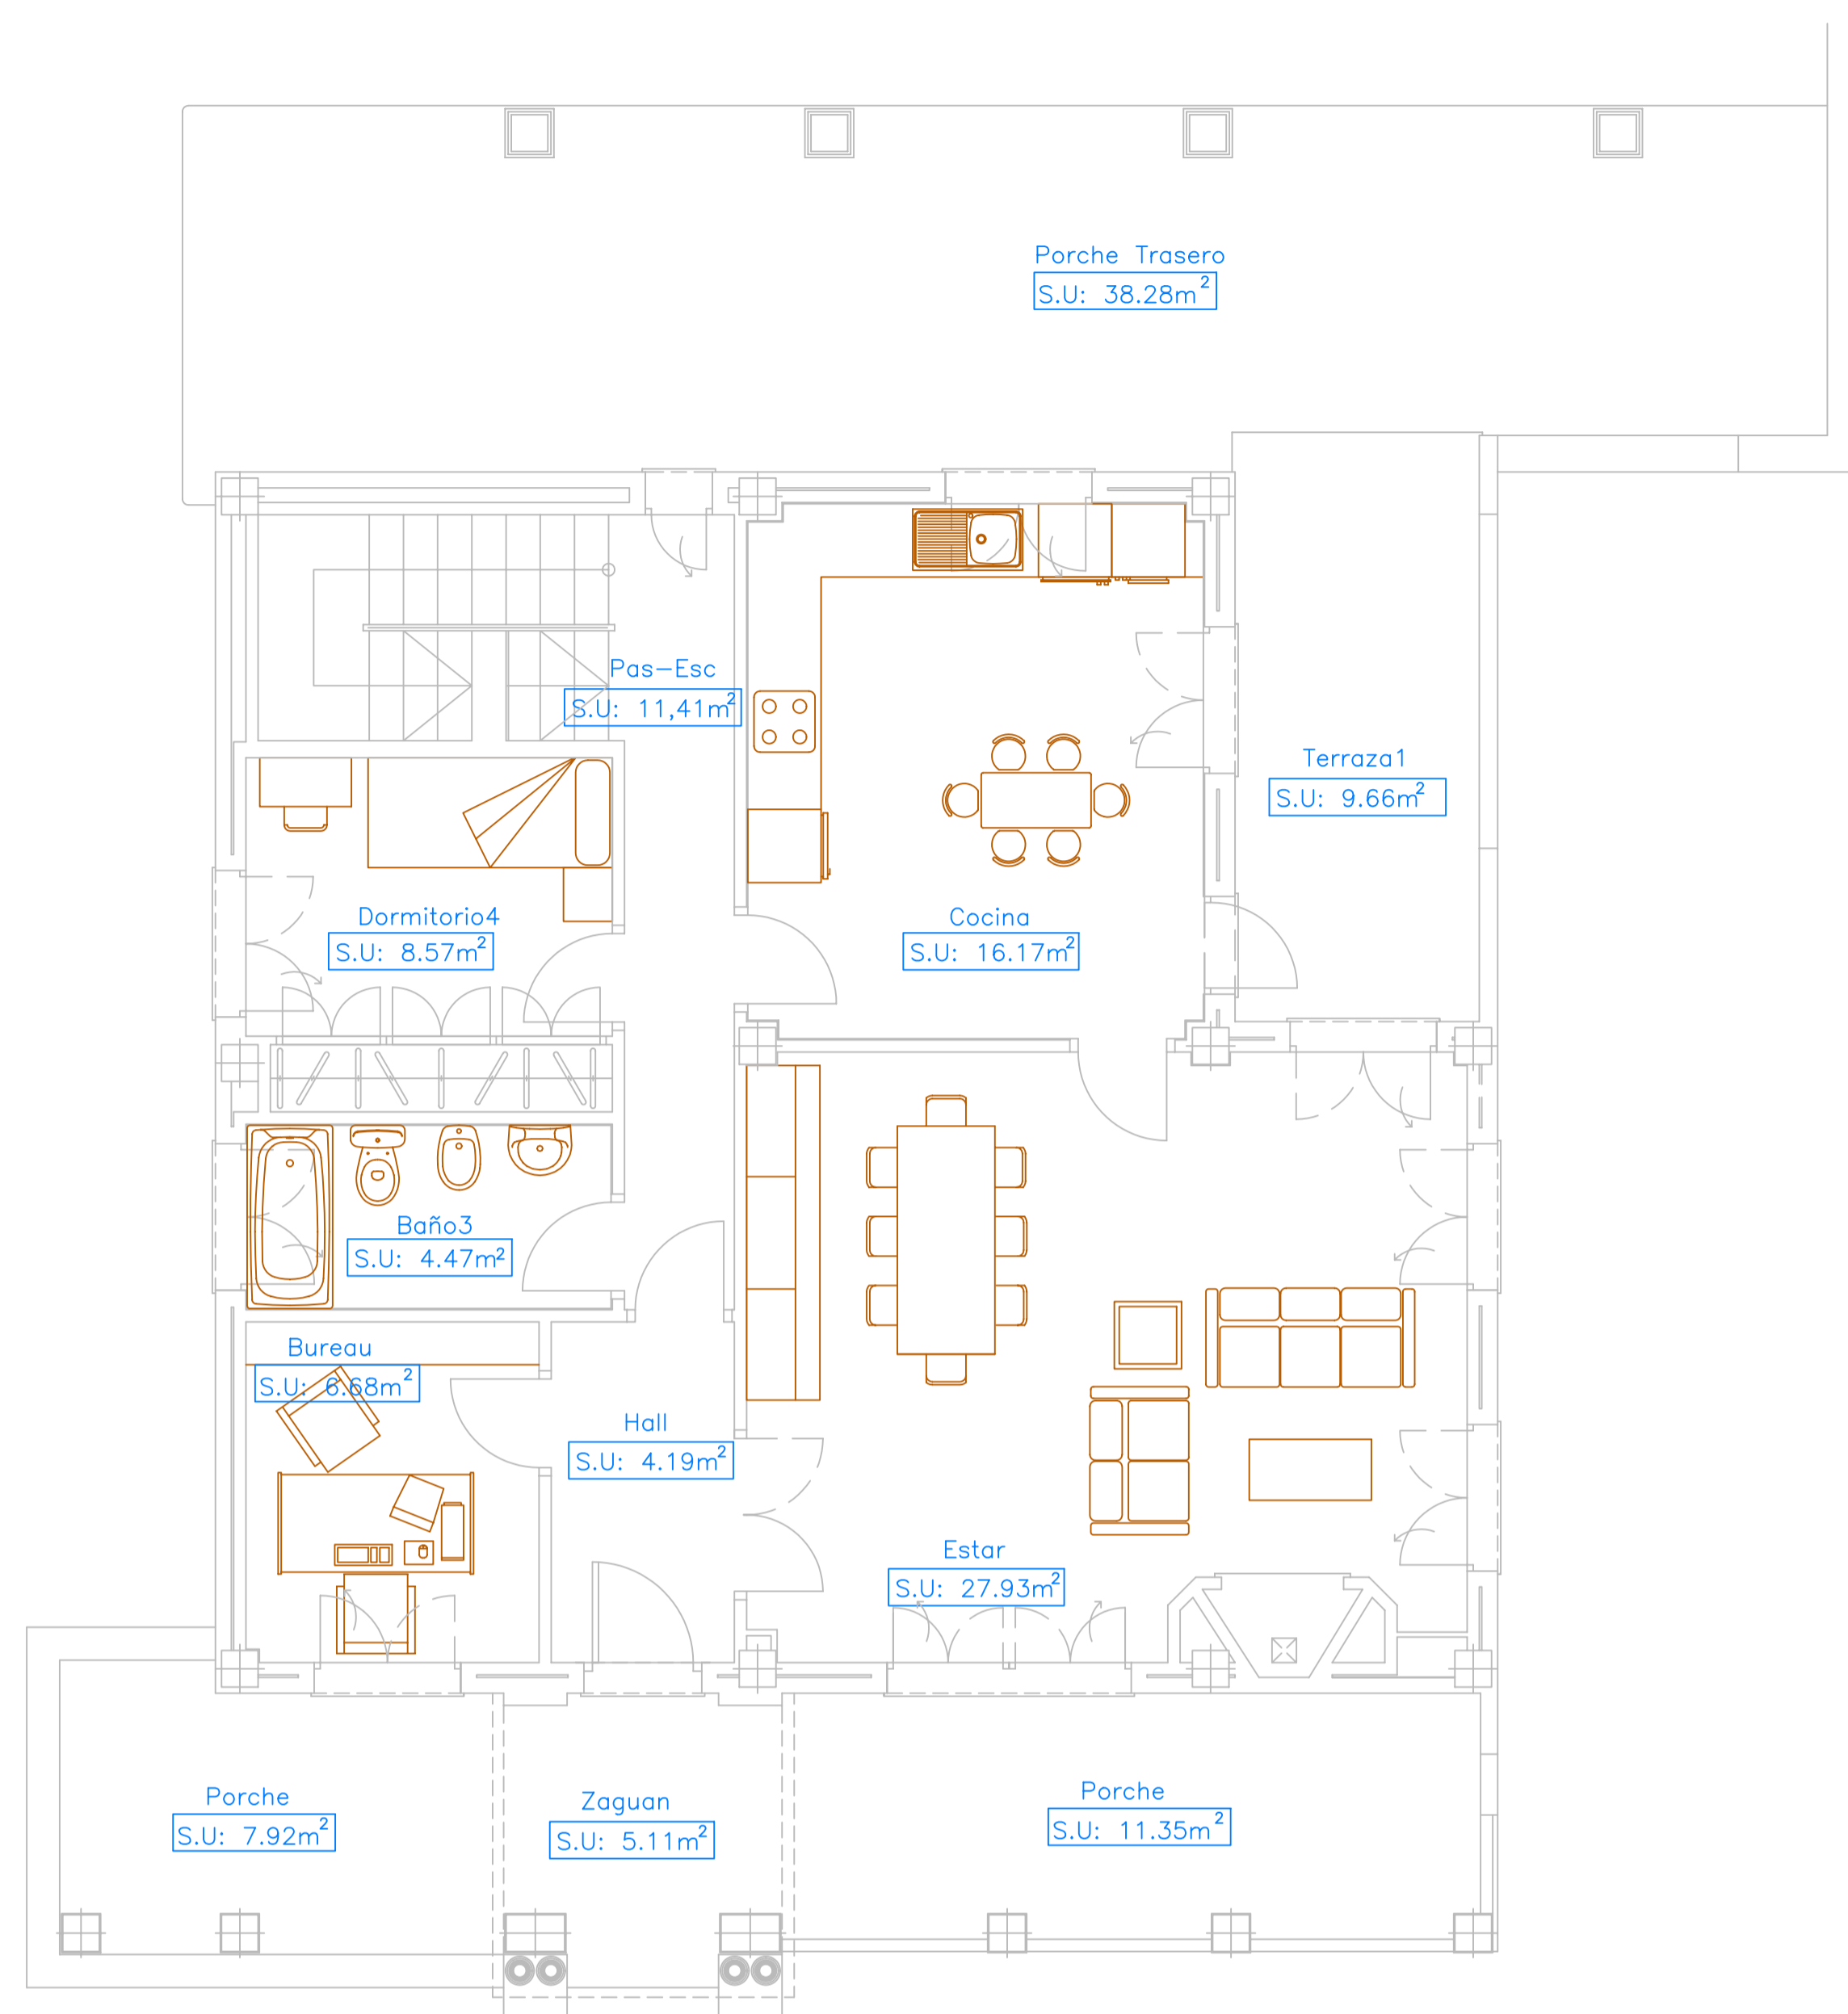

Sup. Const. Vivienda PB	95,33 m ²
Sup. Const. Porches	69,51 m ²
Sup. Const. Terrazas	10,38 m ²
Sup. Computable	95,33 m ²
Sup. Construida en planta	175,22 m ²

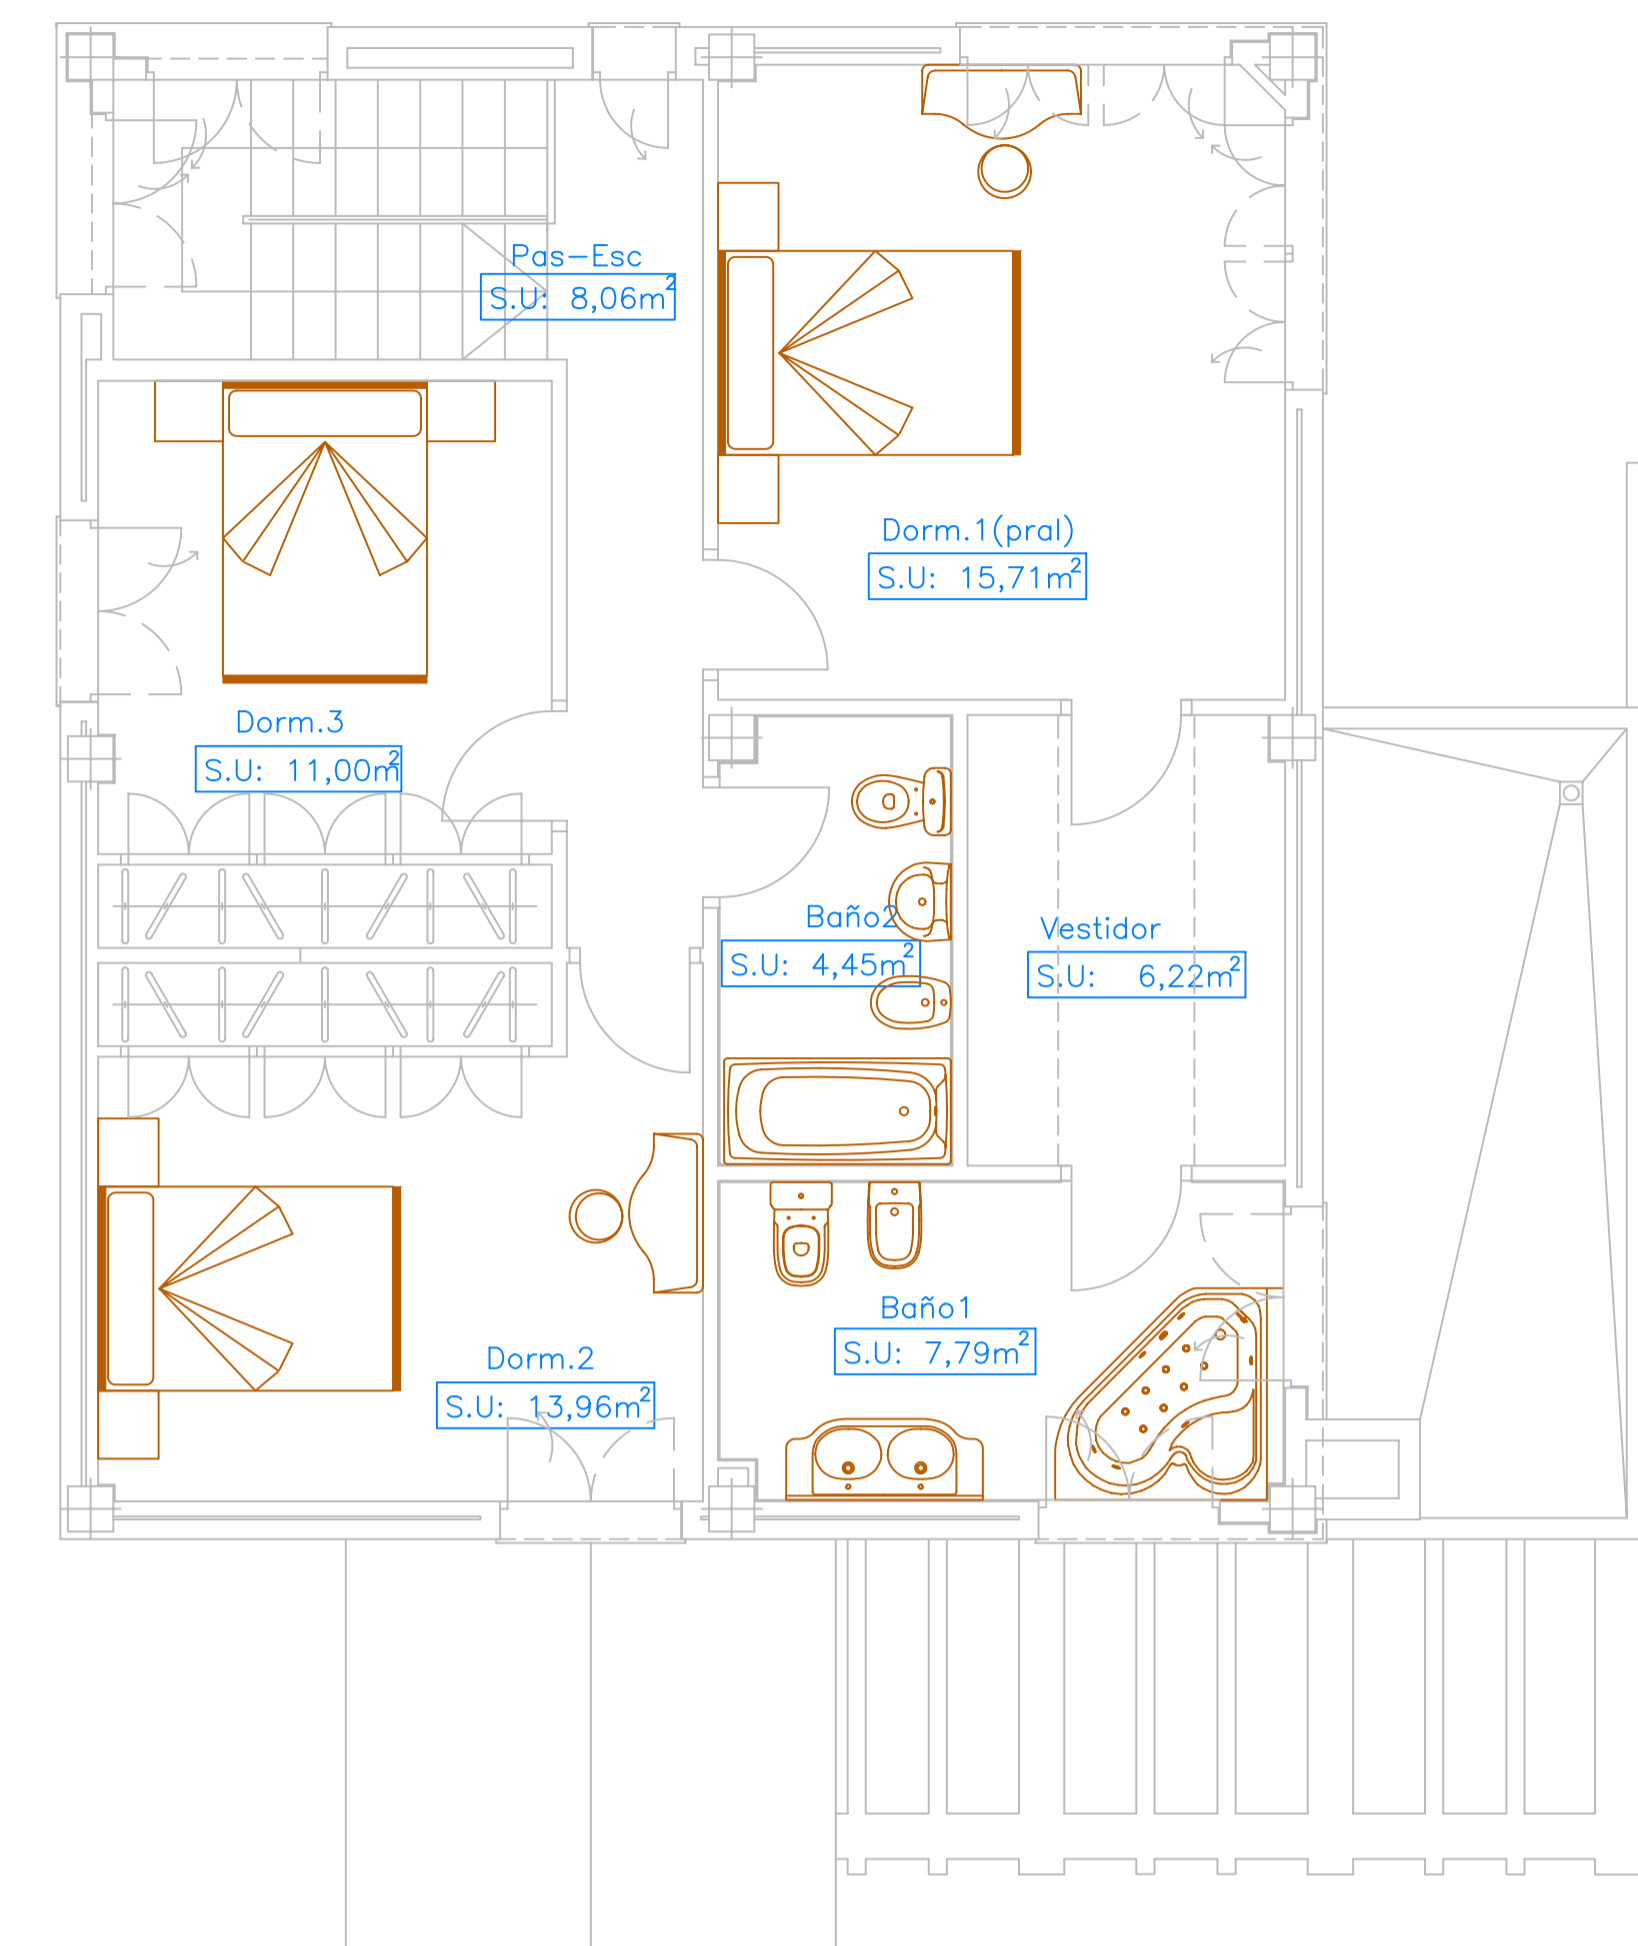

Sup. Const. Vivienda PA	83,50 m ²
Sup. Const. Porches	0,00 m ²
Sup. Const. Terrazas	0,00 m ²
Sup. Computable	83,50 m ²
Sup. Construida en planta	83,50 m ²

SUPERFICIE CONSTRUIDA	
GARAJE P.S.	127,82 m ²
VIVIENDA P.B.	95,43 m ²
PORCHE Y TERRAZAS P.B.	77,99 m ²
VIVIENDA P.A.	83,50 m ²
TOTAL VIV. (sobre R.)	178,93 m ²
TOTAL TERRAZAS (sobre R.)	77,99 m ²
P. SOTANO (bajo R..)	127,82 m ²
SUP. TOTAL VIVIENDA	306,75 m ²
SUP. TOTAL (incl. TERRAZAS)	384,74 m ²
SUPERFICIE UTIL	
GARAJE P.S.	112,36 m ²
VIVIENDA P.B.	79,42 m ²
PORCHE Y TERRAZAS P.B.	72,32 m ²
VIVIENDA P.A.	70,15 m ²
TOTAL VIV. (sobre R.)	149,57 m ²
TOTAL TERRAZAS (sobre R.)	72,32 m ²
P. SOTANO (bajo R..)	112,36 m ²
SUP. TOTAL VIVIENDA	261,93 m ²
SUP. TOTAL (incl. TERRAZAS)	334,25 m ²

PROYECTO BASICO Y DE EJECUCION VIVIENDA UNIFAMILIAR AISLADA PARCELA 4-11.URBANIZACION "VENTA MELCHOR" LA LINEA DE LA CONCEPCION (CADIZ)		
PROYECTO BASICO Y DE EJECUCION EXP 0200370MAR05 CARLOS J. RODRIGUEZ ROMERO.COLEGIADO Nº 195 COAC DANIEL MARTINEZ ANDRADES.COLEGIADO Nº 625 COAC RAFAEL GONZALEZ MENA. COLEGIADO Nº 686 COAC PROMOTOR: CUEVAS & SUBRINI, C.B.		
MOBILIARIO Y SUPERFICIES NIVEL 1. PLANTA SOTANO NIVEL 2. PLANTA BAJA NIVEL 3. PLANTA PRIMERA	E: 1/50 PRINCIPAL cm	21 <small> sustituye a: sustituido por: modificado por: complementado a: complementado por: </small>