


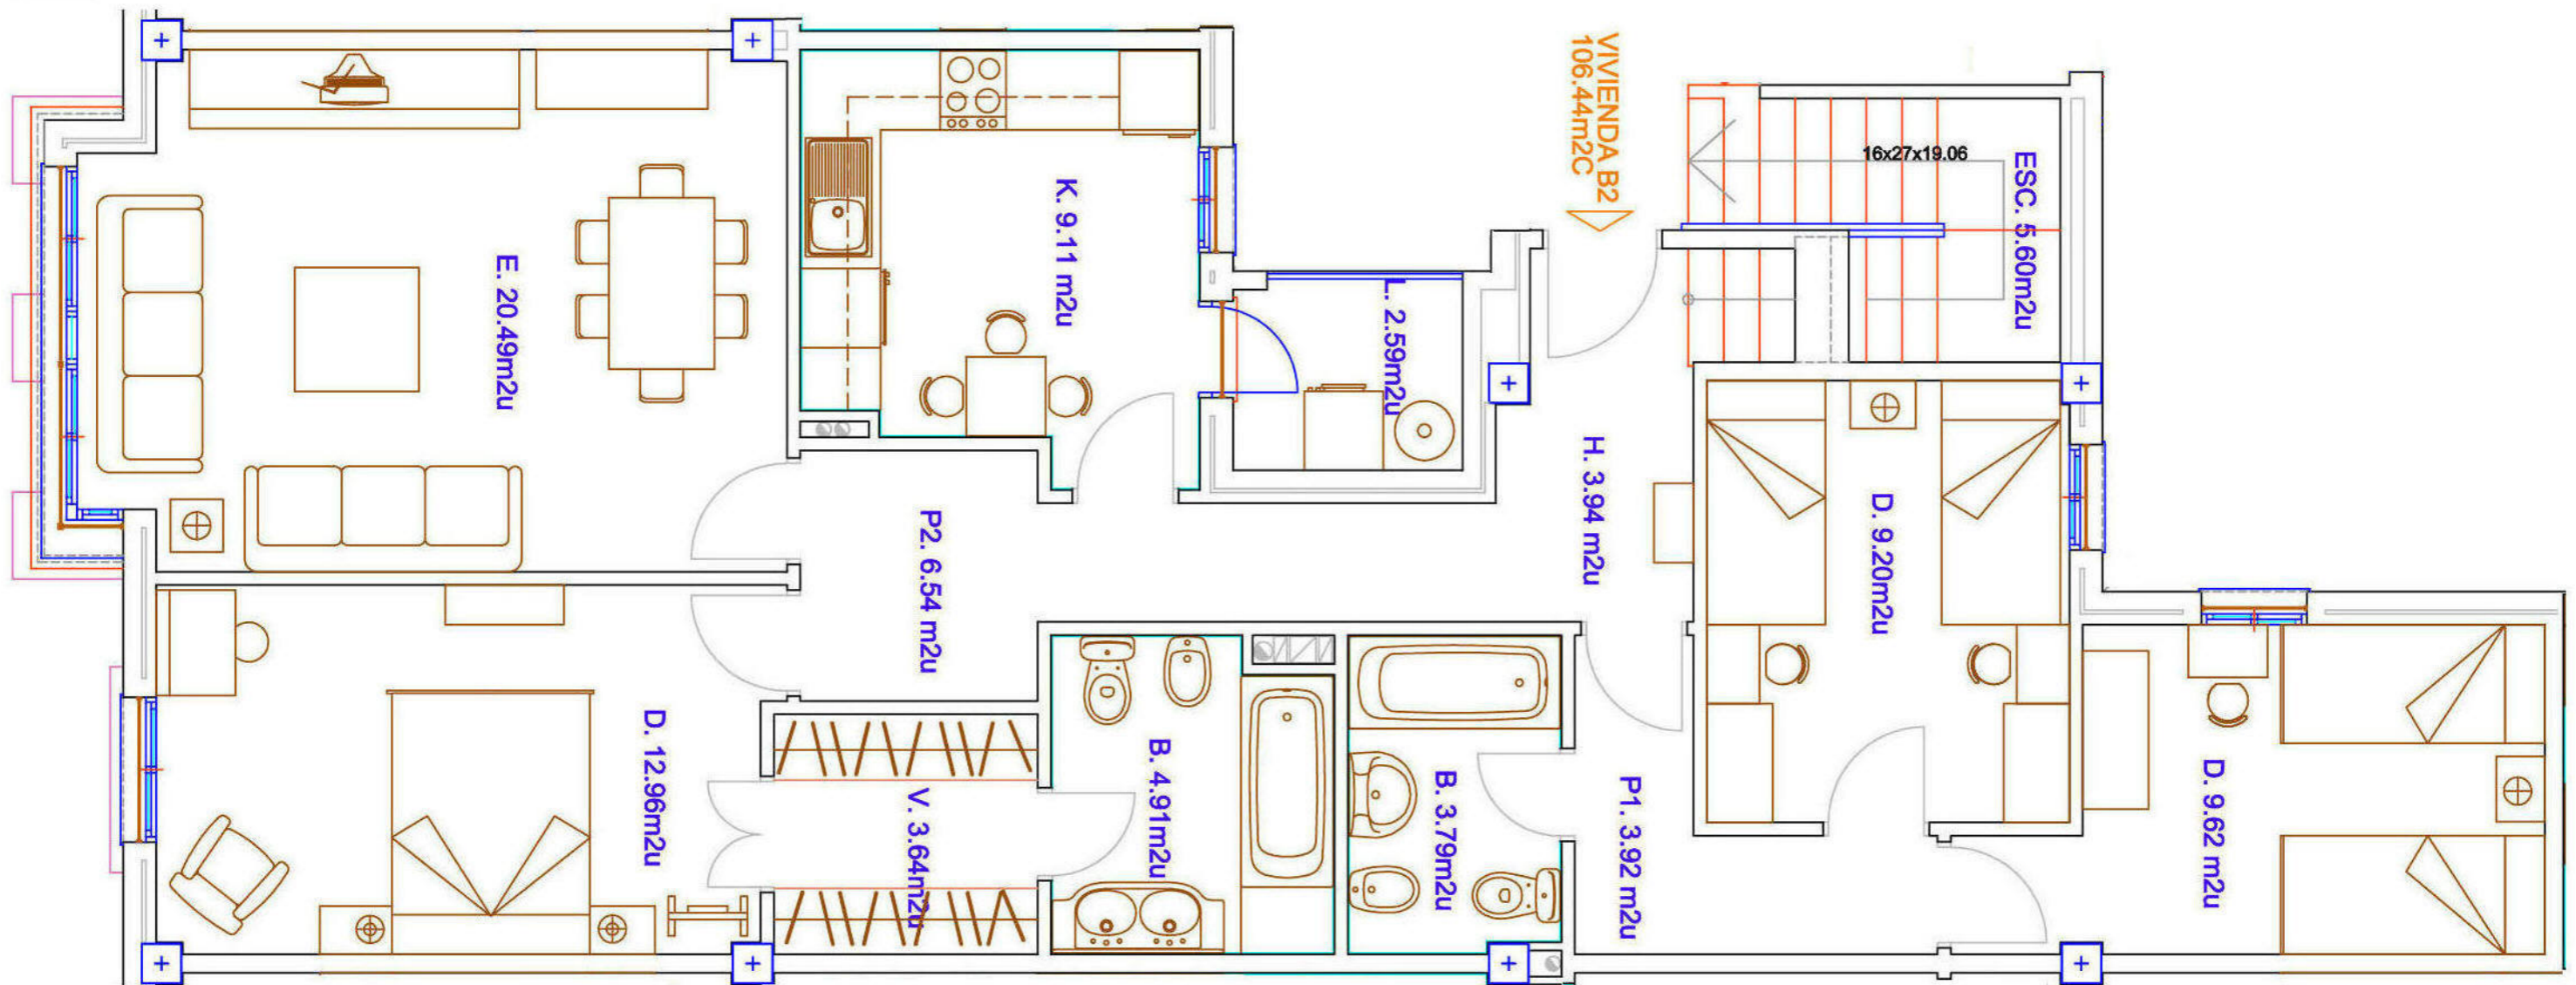

**VIVIENDA  
PROGRAMA  
SUPERFICIE CONSTRUIDA  
SUPERFICIE CASTILLETE  
SUPERFICIE TOAL**

**SEGUNDO B  
3 DORMITORIOS  
106.44 m<sup>2</sup> C  
31.37 m<sup>2</sup>C  
137.81 m<sup>2</sup>C**



**REJOSUSA S.L.**

*una nueva promoción de Miguel Cuevas*

EDIFICIO DE VIVIENDAS DE 1, 2 Y 3 DORMITORIOS.

CALLE SOL ESQUINA CON CALLE BUENOS AIRES



ARQUITECTURA: INGENIERIA Y TECNICA RODRIGUEZ Y ROMERO S.L.

CARLOS JAVIER RODRIGUEZ ROMERO. ARQUITECTO

