


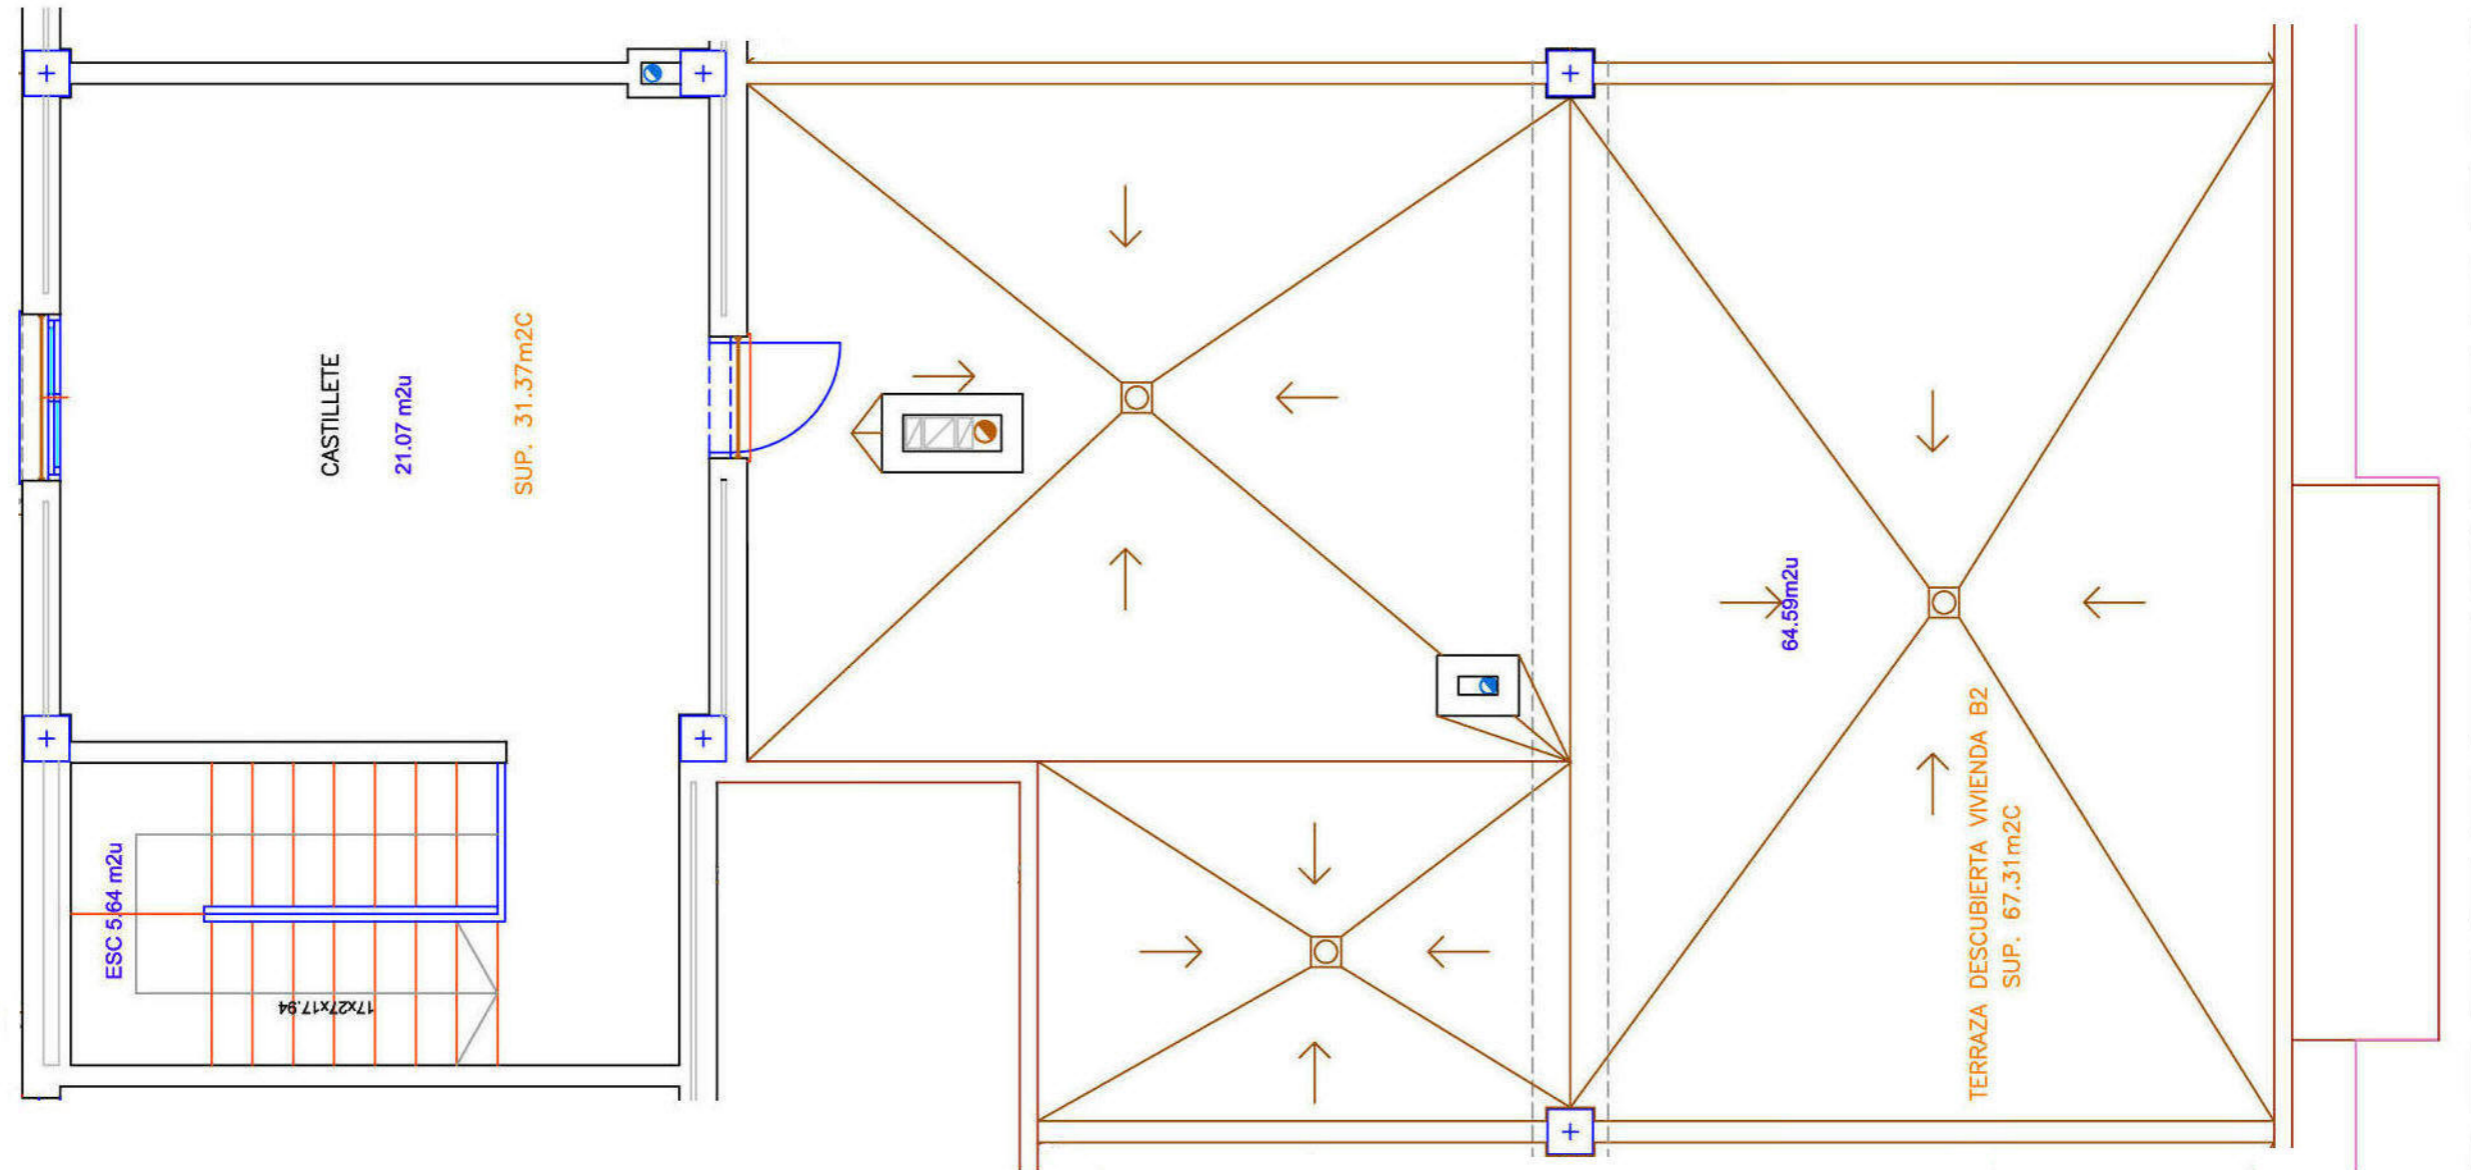

VIVIENDA SUPERFICIE CASTILLETE

SEGUNDO B
31.37 m²C



REJOSUSA S.L.

una nueva promoción de Miguel Cuevas

EDIFICIO DE VIVIENDAS DE 1, 2 Y 3 DORMITORIOS.

CALLE SOL ESQUINA CON CALLE BUENOS AIRES



ARQUITECTURA: INGENIERIA Y TECNICA RODRIGUEZ Y ROMERO S.L.

CARLOS JAVIER RODRIGUEZ ROMERO. ARQUITECTO

