


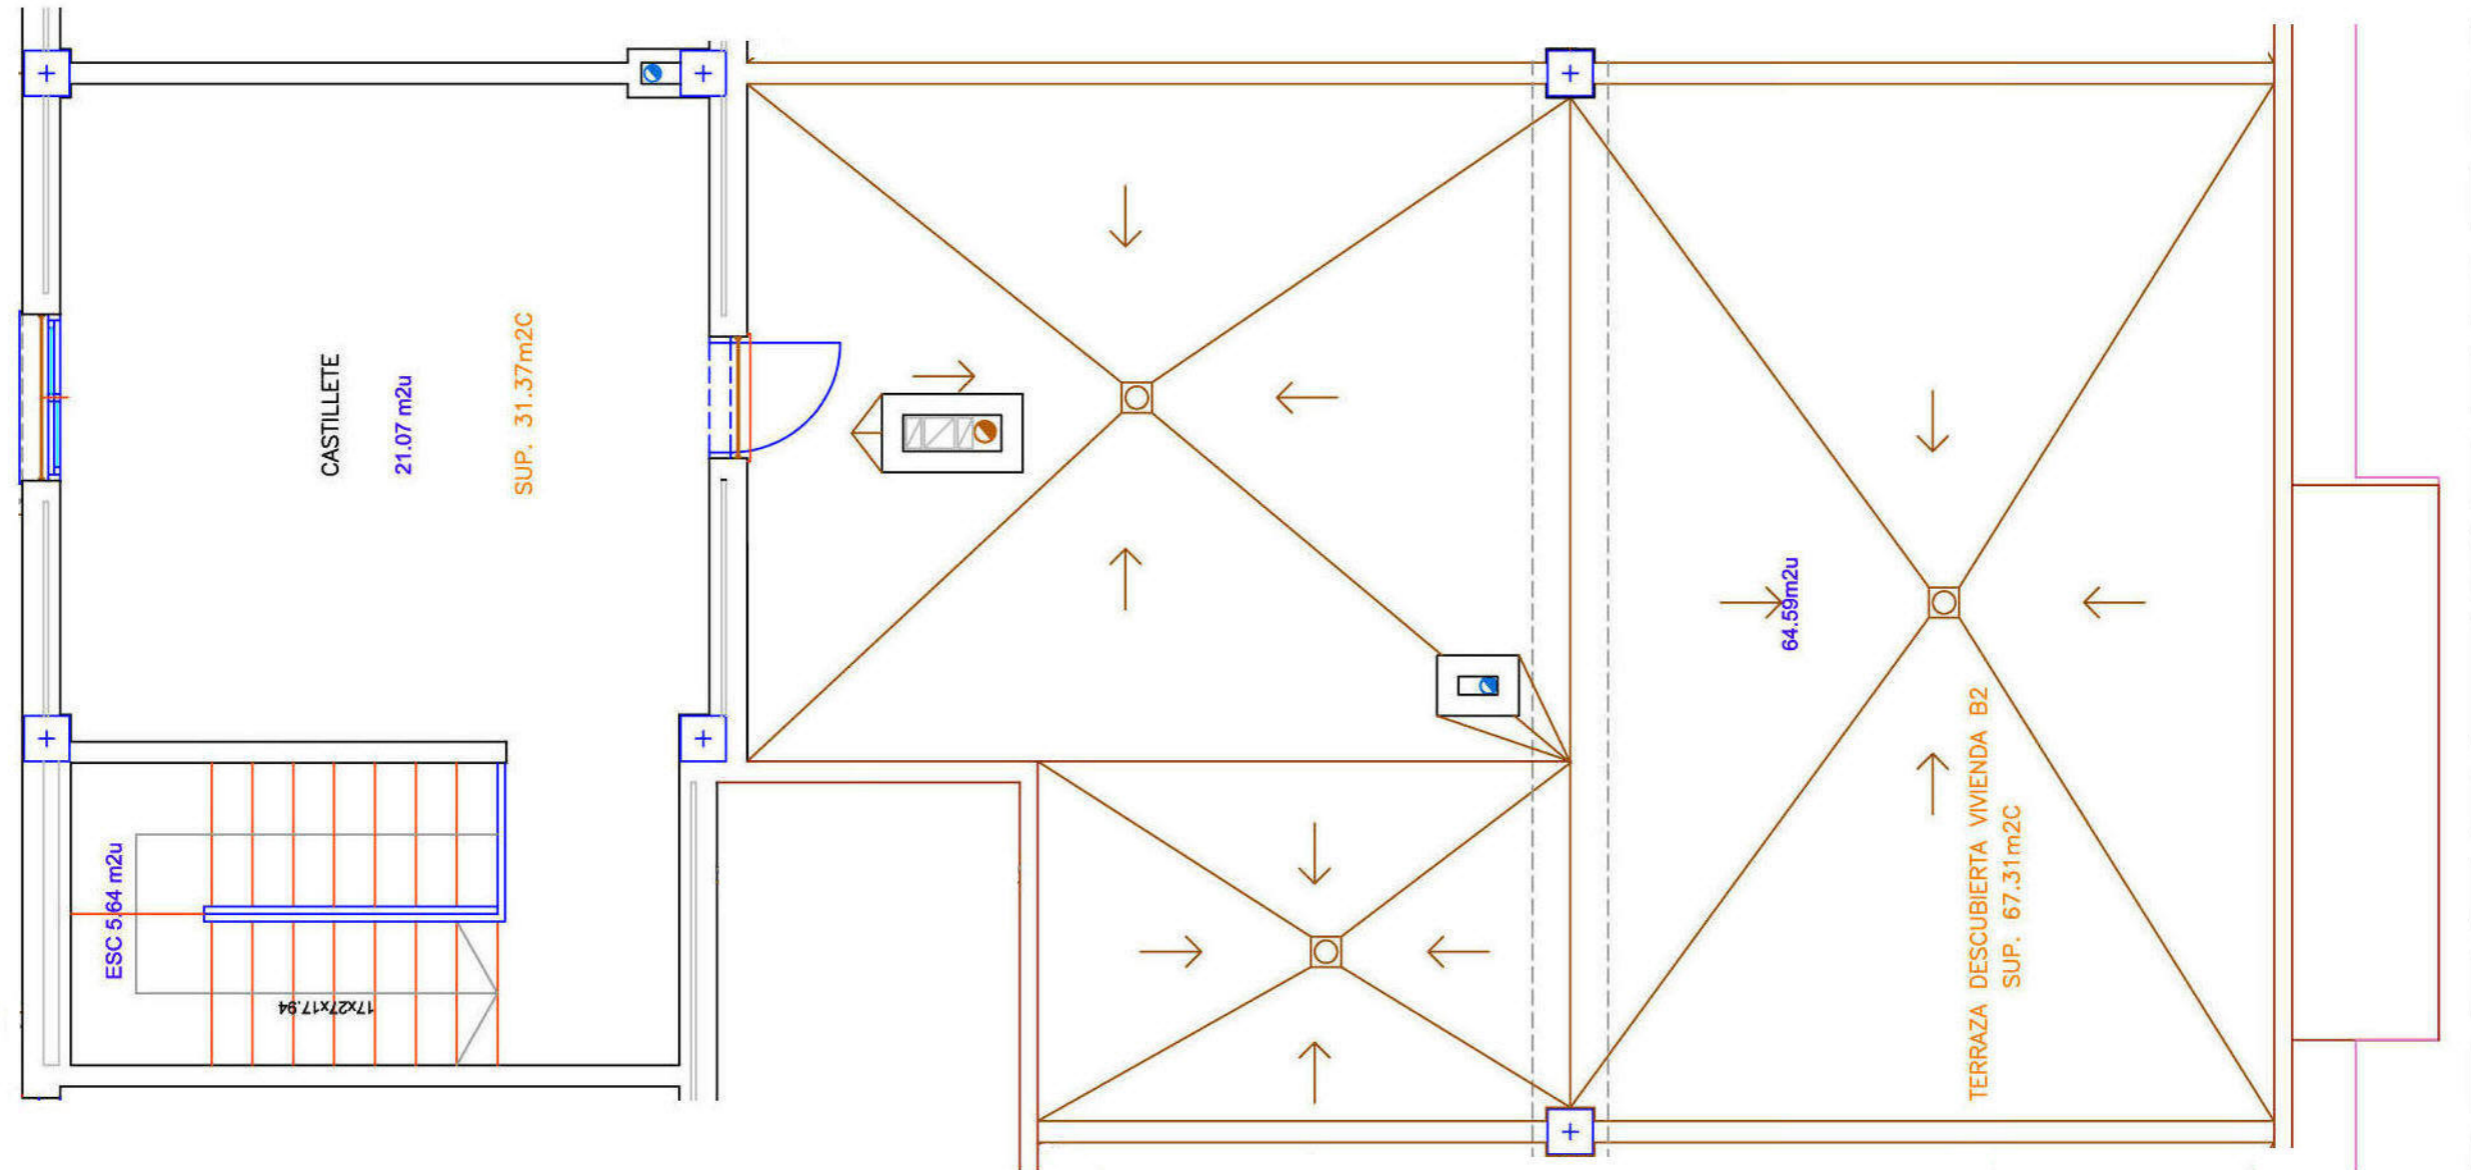

# VIVIENDA SUPERFICIE CASTILLETE

**SEGUNDO B**  
31.37 m<sup>2</sup>C



## REJOSUSA S.L.

*una nueva promoción de Miguel Cuevas*

EDIFICIO DE VIVIENDAS DE 1, 2 Y 3 DORMITORIOS.

CALLE SOL ESQUINA CON CALLE BUENOS AIRES



ARQUITECTURA: INGENIERIA Y TECNICA RODRIGUEZ Y ROMERO S.L.

CARLOS JAVIER RODRIGUEZ ROMERO. ARQUITECTO

